

Atelje PRIZMA d.o.o.
Cesta maršala Tita 7
4270 Jesenice

Občina Bohinj
Triglavska cesta 35
4264 Bohinjska Bistrica

Izdal:	Domen Zalokar, univ. dipl. inž. grad., G - 3882	Naziv objekta:	OŠ BOHINJSKA BISTRICA - ZBORNICA
Odgovorni projektant:	Domen Zalokar, univ. dipl. inž. grad., G - 3882	Vrsta projekta:	PZI
Datum:	april 2026	Vrsta načrta:	0 Zbirni načrt
		Vsebinska risba:	Tloris pritličja - novo stanje
		Projekt št:	13/26
		Merilo:	1:50

Stena S3

Knauf silent board 3x 1,25cm
mineralna volna 60kg/m3 10cm
mineralna volna 60kg/m3 10cm
obstoječa opečna stena

Vertikalni knauf profili na razmaku 40cm

Pod profilom nalepiti akustični trak - fiksiranje
samo v tla in strop

Stena S2

Knauf silent board 2x 1,25cm
mineralna volna 60kg/m3 10cm
Knauf silent board 2x 1,25cm

Vertikalni knauf profili na razmaku 40cm

Pod profilom nalepiti akustični trak - fiksiranje
samo v tla in strop

Stena S1


Fiksna zasteklitev - akustično steklo 42dB


Knauf silent board 2x 1,25cm
mineralna volna 60kg/m3 10cm
Knauf silent board 2x 1,25cm

Vertikalni knauf profili na razmaku 40cm

Fiksna zasteklitev - laminirano kaljeno
akustično varnostno steklo 42dB

Pod profilom nalepiti akustični trak - fiksiranje
samo v tla in strop + kotna letev

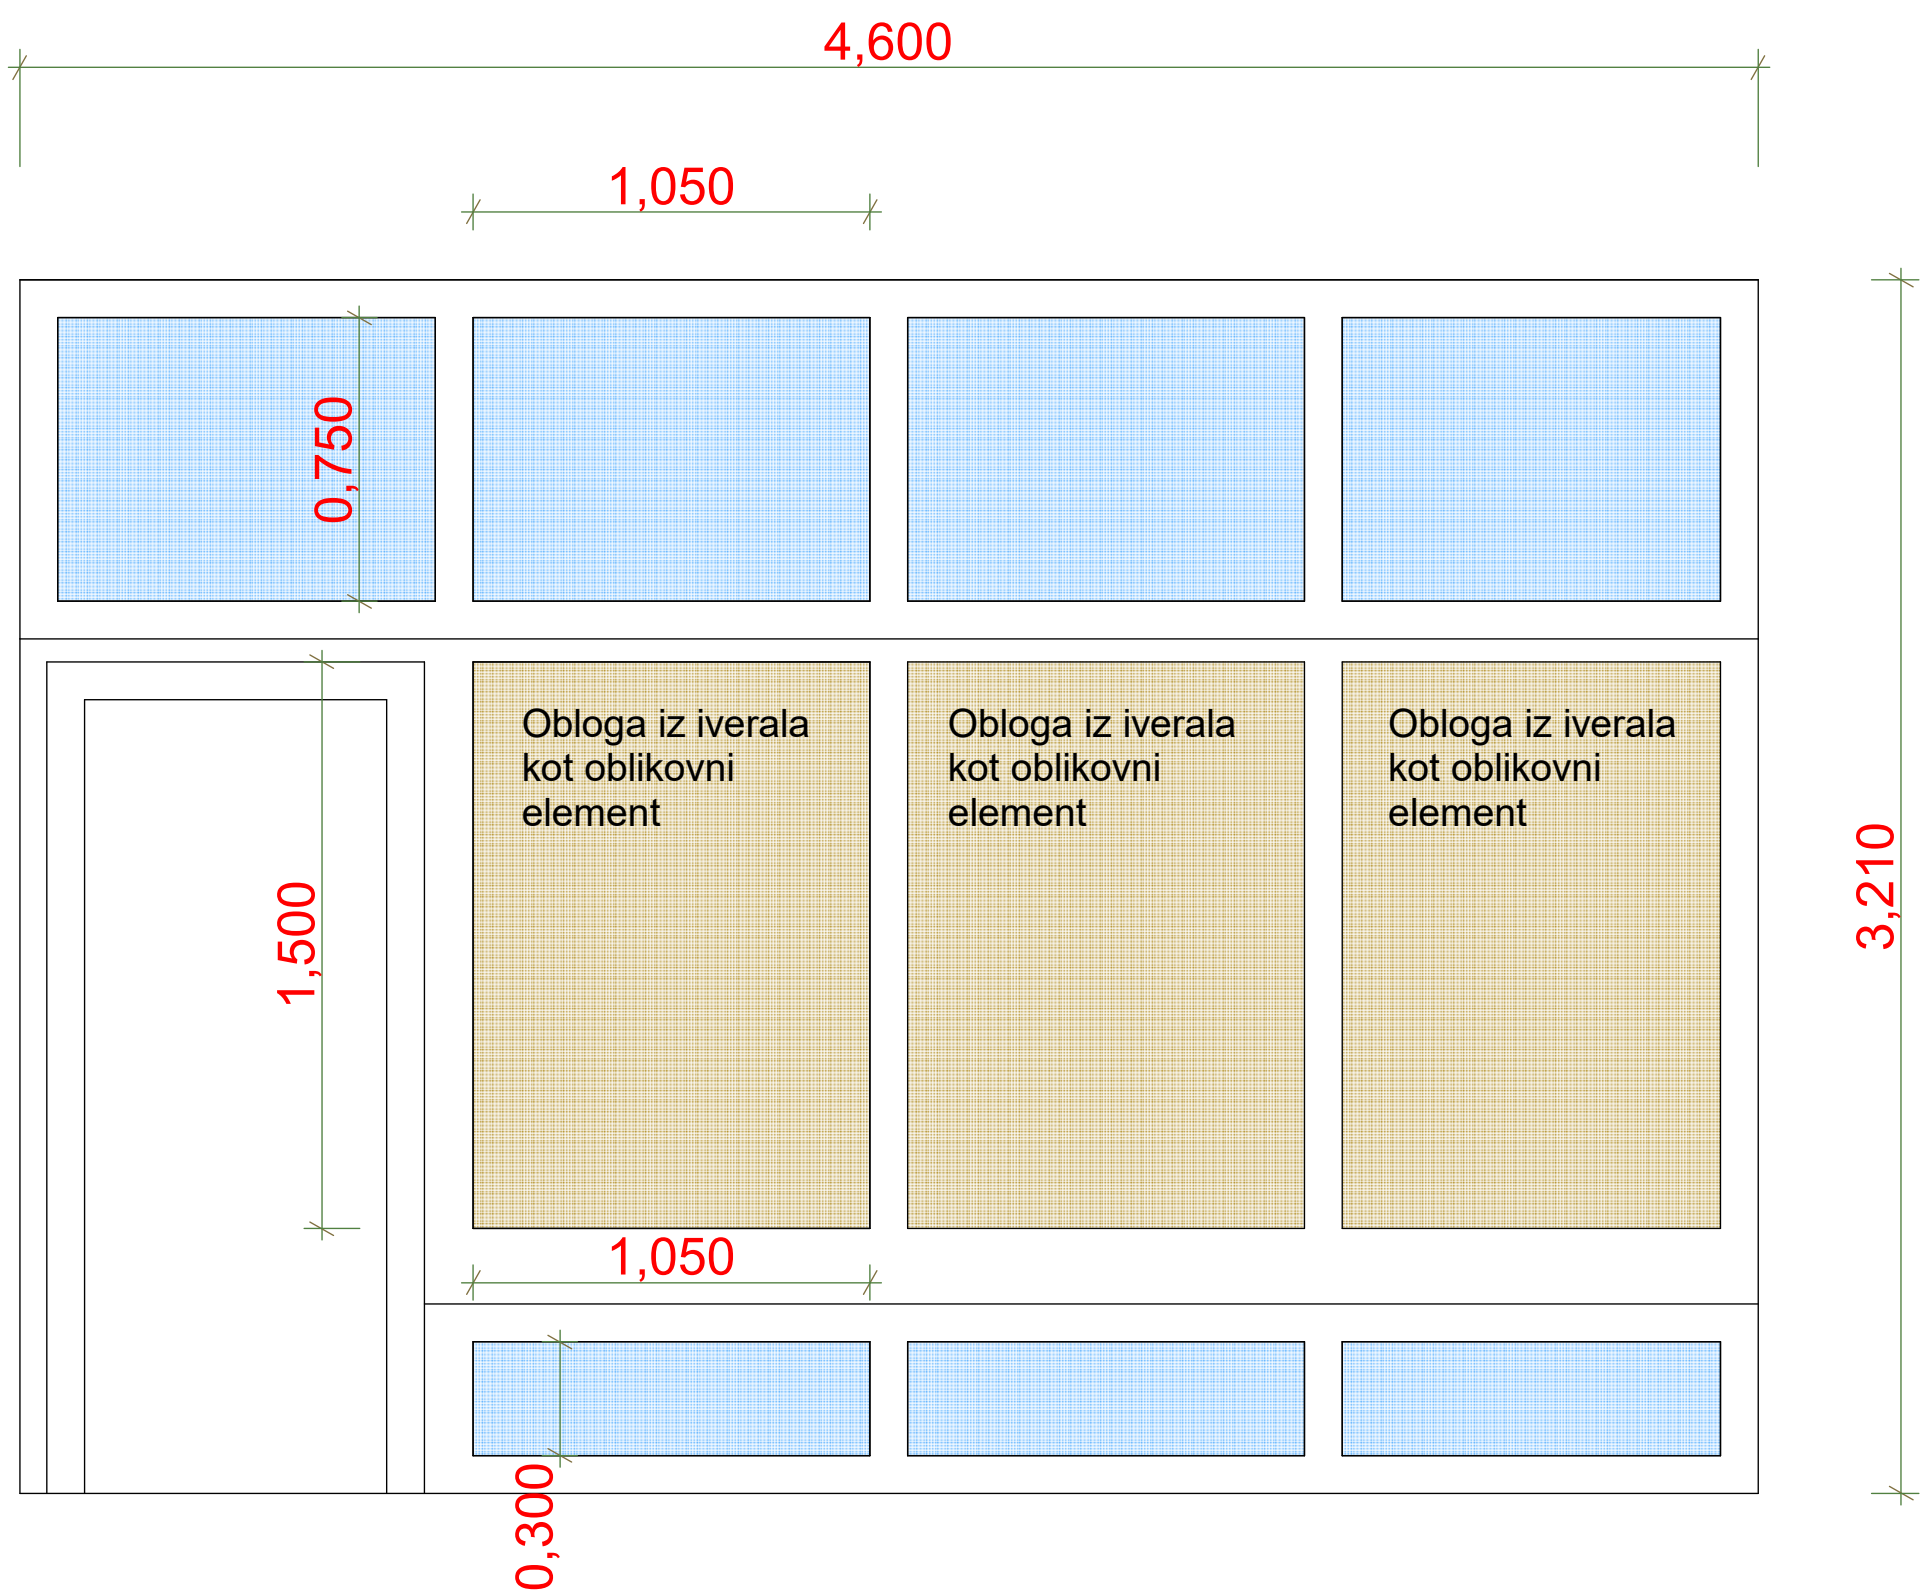

		Atelje PRIZMA d.o.o. Cesta maršala Tita 7 4270 Jesenice		investitor: Občina Bohinj Triglavska cesta 35 4264 Bohinjska Bistrica	
izoblast:	Domen Zalokar, univ. dipl. inž. grad., G - 3882	Naziv objekta:	OŠ BOHINJSKA BISTRICA - ZBORNICA		
		Vrsta projekta:	PZI		
Odgovorni projektant:	Domen Zalokar, univ. dipl. inž. grad., G - 3882	Vrsta načrta:	0 Zbirni načrt		
		Vašena raba:	Sestava sten		
		Projekt št:	13/26	Načrt št:	13/26
Datum:		april 2026	Merilo:	1:20	3