



POGLED NA CELOTNO UREDITVENO OBMOČJE



UREDITVENA SITUACIJA OŽJEGA OBMOČJA



POGLED Z NOVO PREDVIDENEGA MOSTU ČEZ POTOK BELICO





POGLED PROTI CERKVI SV. MIKLAVA



**UREDITVENA SITUACIJA S PRIKAZANIM TLOORISOM PRITILČIJA**

**BRUTO TLOORISNE POVRŠINE**


<b>OBJEKT 1</b>	61,5 m <sup>2</sup>
OBRTNE DELAVNICE	234,5 m <sup>2</sup>
TRGOVSKA IN GOST. DEJAVNOST	55 m <sup>2</sup>
<b>SKUPNI PROSTORI</b>	<b>SKUPAJ: 351 m<sup>2</sup></b>
<b>OBJEKT 2</b>	61,5 m <sup>2</sup>
PISARNSKI IN POSLOVNI PROSTOR	123 m <sup>2</sup>
OBRTNE DELAVNICE	61,5 m <sup>2</sup>
SKLADSČNA DEJAVNOST	105 m <sup>2</sup>
<b>SKUPNI PROSTORI</b>	<b>SKUPAJ: 351 m<sup>2</sup></b>
<b>OBJEKT 3</b>	61,5 m <sup>2</sup>
PISARNSKI IN POSLOVNI PROSTOR	114 m <sup>2</sup>
OBRTNE DELAVNICE	61,5 m <sup>2</sup>
SKUPNI PROSTORI	114 m <sup>2</sup>
<b>SKUPAJ:</b>	<b>351 m<sup>2</sup></b>
<b>OBJEKT 4</b>	61,5 m <sup>2</sup>
PISARNSKI IN POSLOVNI PROSTOR	123 m <sup>2</sup>
OBRTNE DELAVNICE	61,5 m <sup>2</sup>
SKLADSČNA DEJAVNOST	49 m <sup>2</sup>
<b>SKUPNI PROSTORI</b>	<b>SKUPAJ: 295 m<sup>2</sup></b>



**TLORIS NADSTROPJA**

**BRUTO TLOORISNE POVRŠINE**


<b>OBJEKT 2</b>	123 m <sup>2</sup>
PISARNSKI IN POSLOVNI PROSTOR	184,5 m <sup>2</sup>
OBRTNE DELAVNICE	41,5 m <sup>2</sup>
<b>SKUPNI PROSTORI</b>	<b>SKUPAJ: 351 m<sup>2</sup></b>
<b>OBJEKT 3</b>	61,5 m <sup>2</sup>
PISARNSKI IN POSLOVNI PROSTOR	175 m <sup>2</sup>
OBRTNE DELAVNICE	114,5 m <sup>2</sup>
<b>SKUPNI PROSTORI</b>	<b>SKUPAJ: 351 m<sup>2</sup></b>

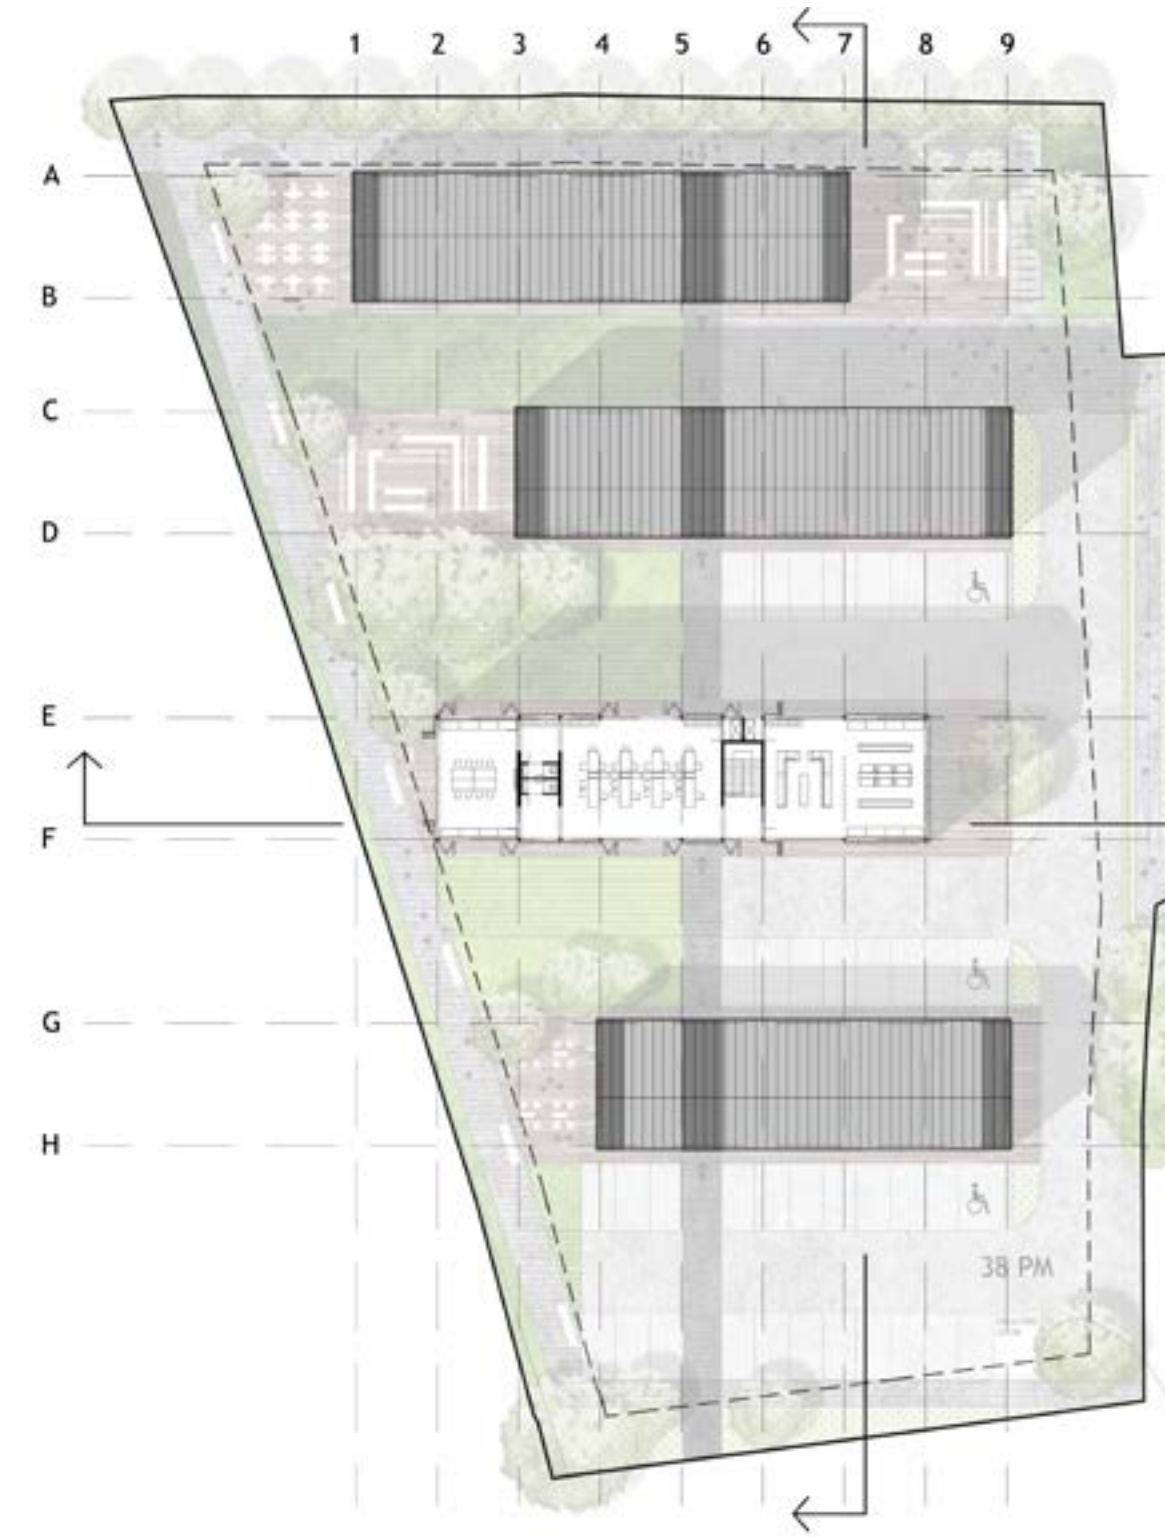

**TLORIS MANSARDE**

**BRUTO TLOORISNE POVRŠINE**

<b>OBJEKT 3</b>	184,5 m <sup>2</sup>
PISARNSKI IN POSLOVNI PROSTOR	123 m <sup>2</sup>
OBRTNE DELAVNICE	41,5 m <sup>2</sup>
<b>SKUPNI PROSTORI</b>	<b>SKUPAJ: 351 m<sup>2</sup></b>

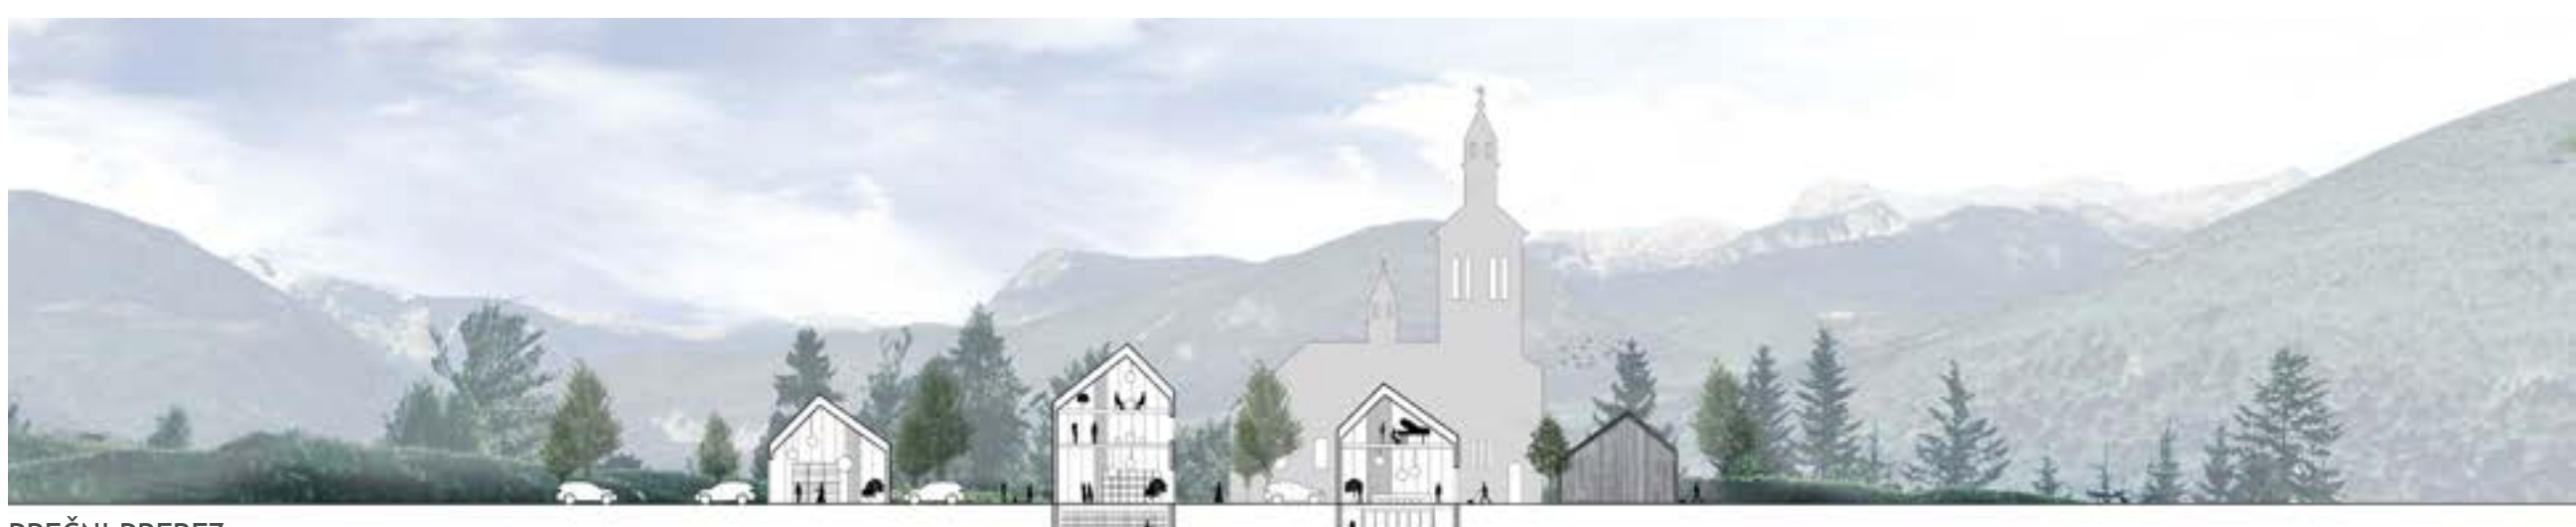

PREČNI PREREZ



VZDOLŽNI PREREZ



SEVEROVZHODNA FASADA



JUGOVZHODNA FASADA



POGLED VZDOLŽ POTOKA BELICA